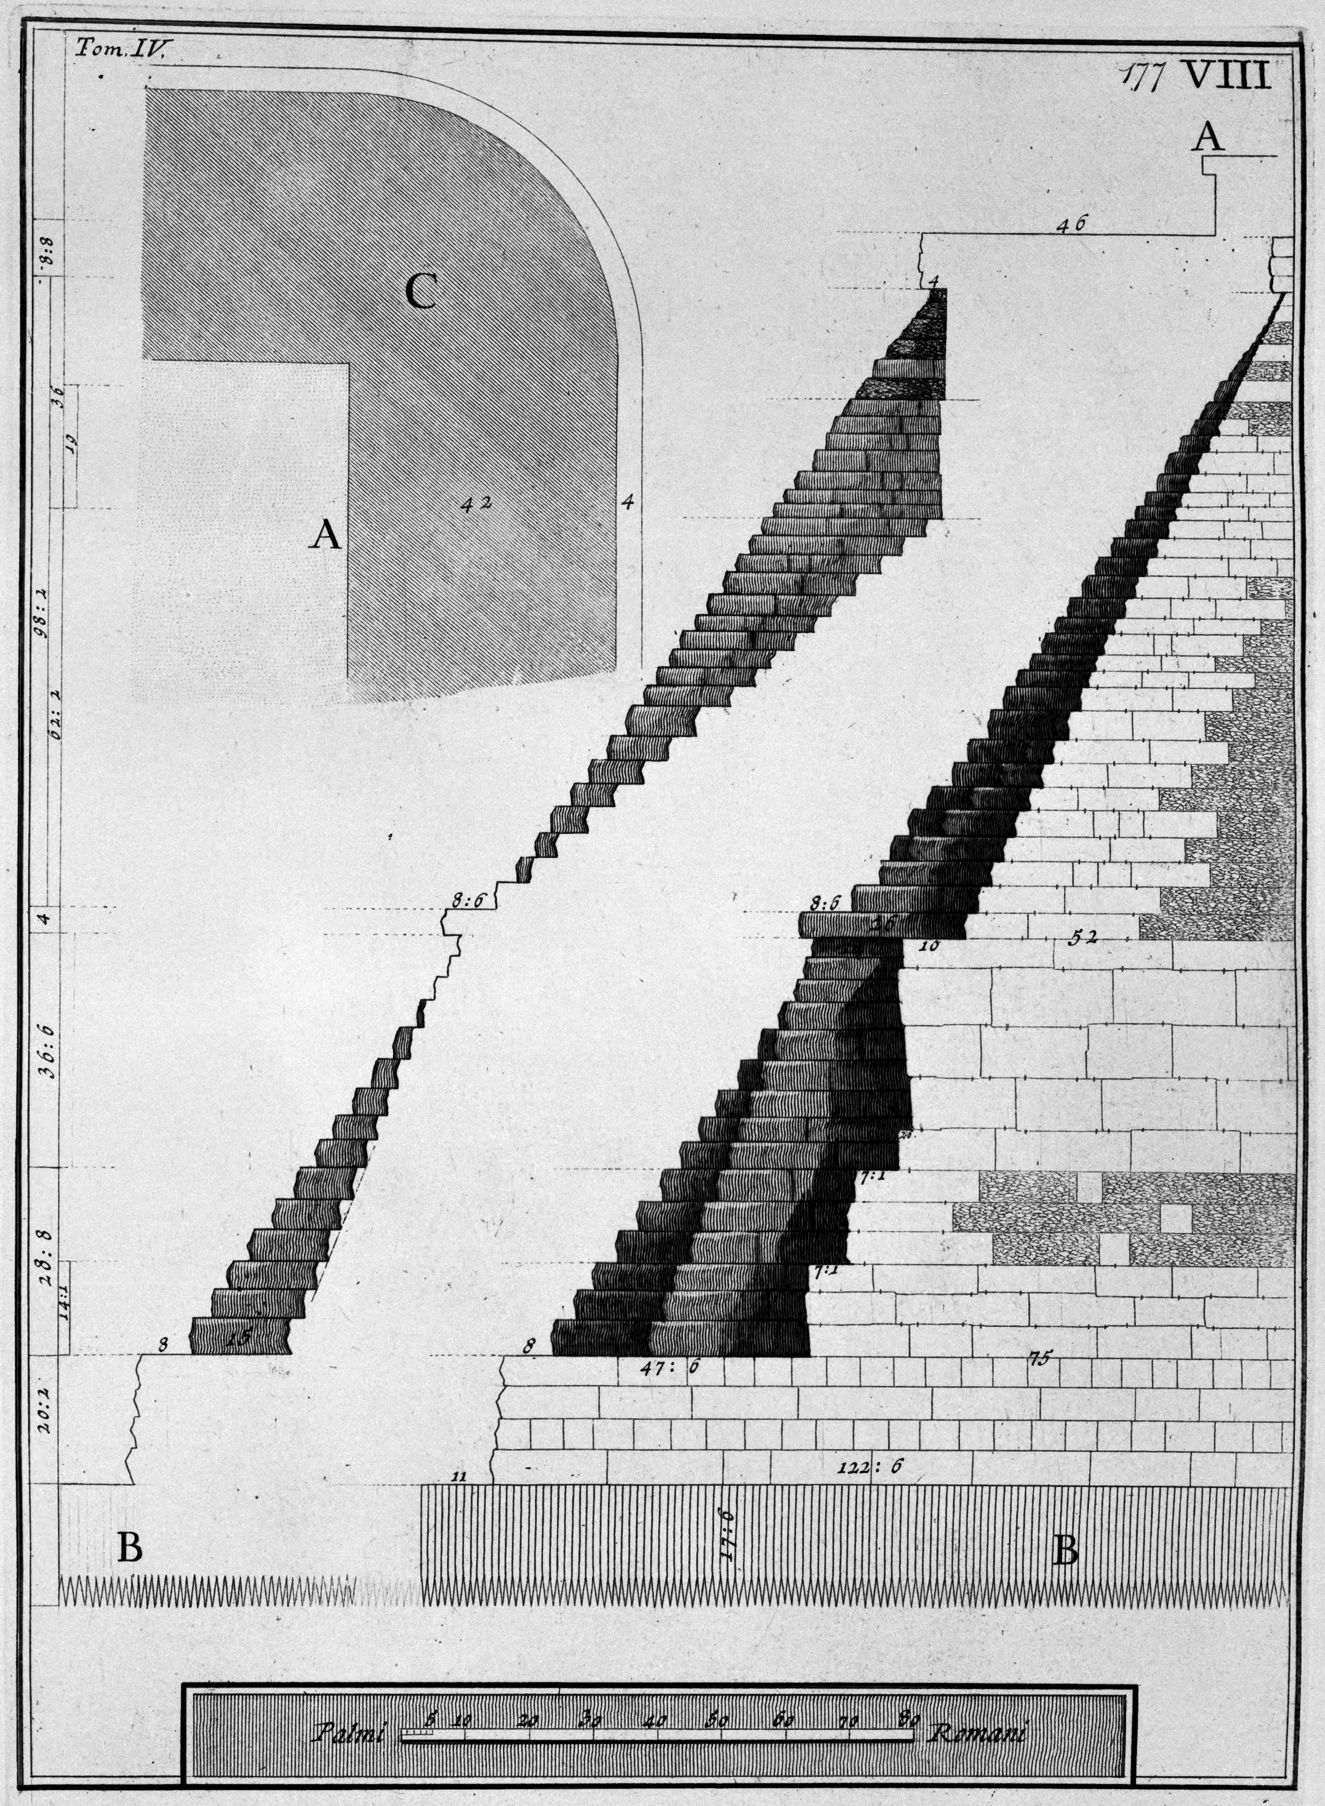

Spaccato degli Speroni, i quali servono di contrafforti al gran Fondamento del Maus.o d'Elio Adriano. A *Parte del Bassamento quadrato, su cui posa la gran Mole.* B *Palizzate sotto agli Speroni; e al gran Fondam.to* C *Parte angolare della Pianta del gran Fondamento, dimostrato in alzata nelle Tavole precedenti.*

Piranesi Archit. dis. et inc.